



**Európai nyilatkozat formátum –
B2B (üzlet az üzletnek)**

Környezetvédelmi Terméknyilatkozat

**Többrétegű kemény poli(vinil-
klorid) (PVC-U) csatornacső
rendszer
hab + hulladék középső réteggel**

TARTALOM

1. ÁLTALÁNOS NYILATKOZAT
2. AZ ANYAGTARTALOMRA VONATKOZÓ NYILATKOZAT
3. AZ LCA-BÓL SZÁRMAZTATOTT KÖRNYEZETVÉDELMI
PARAMÉTEREK BEJELENTÉSE
 - 3.1. Élettartam folyamatára
 - 3.2. A környezeti hatásokat leíró paraméterek
 - 3.3. Az erőforrás felhasználást leíró paraméterek
 - 3.4. A különböző hulladék kategóriákat és egyéb kimenő
anyagáramokat leíró paraméterek
4. SZCENÁRIÓK ÉS MŰSZAKI INFORMÁCIÓK
 - 4.1. Beépítési szakasz
 - 4.2. Használati szakasz: működés és karbantartás
 - 4.3. Elhasználódás
5. KIEGÉSZÍTŐ INFORMÁCIÓK A HASZNÁLATI SZAKASZ
SORÁN A BELTÉRI LEVEGŐBE, A TALAJBA ÉS A VÍZBE
VALÓ KIBOCSÁTÁSOKRA VONATKOZÓAN
6. EGYÉB INFORMÁCIÓK
7. REFERENCIÁK

1 ÁLTALÁNOS NYILATKOZAT

Bevezetés

Az Európai Műanyag Cső és Csőidom Szövetség (The European Plastic Pipes and Fittings Association -TEPPFA-) fontosnak tartja, hogy betekintést nyerjen azokba a lényeges környezeti hatásokba, amelyek az egyes csővezeték-rendszerek élettartama során felmerülnek. Ezt szem előtt tartva, a TEPPFA a Flamand Műszaki Kutató Intézettel (VITO) elindított egy LCA/EPD projektet, amelynek egy EPD lett az eredménye. Jelen EPD a 2012-ben kiadott EPD frissítése – az elsődleges adatok nem változtak, csak az adatbázisok legfrissebb változatát alkalmaztuk (az Ecoinvent 3.3.-al helyettesítettük az Ecoinvent 2 adatbázist).

A dokumentum áttekinti a különböző környezetvédelmi szempontokat, amelyek a többrétegű, hab + hulladék középső réteggel készülő kemény poli(vinil-klorid) (PVC-U) csatornacső rendszert kíséri a nyersanyagok elsődleges kitermelésétől egészen a referencia élettartam után végzett elhasználódás utáni (EoL) kezelésig.

A gyártók neve és címe


TEPPFA, Avenue de Cortenbergh, 71, B-1000 Brussels, Belgium, Tel: +32 2 736 24 06, Email: info@teppfa.eu , Website: www.teppfa.eu.

A PVC csővezeték rendszer használati és funkcionális egysége

Az EPD egy tipikus európai többrétegű, hab + hulladék középső réteggel készülő (PVC-U) csatornacső rendszerre vonatkozik a bölcsőtől a sírig, beleértve a nyersanyag kitermelését, a cső- és fittinggyártókhoz szállítását, a gyártási folyamatot, a munkaárokhoz szállítást, a beépítést, a használatot és az elhasználódást. A környezeti mutatók egy átlagos, európai többrétegű, hab + hulladék középső réteggel készülő PVC-U csatornacső rendszer teljes életciklusát jellemzik, a bölcsőtől a sírig. A funkcionális egység meghatározása: a szennyvíz föld alatti gravitációs szállítása 100 méter távolságra egy tipikus európai többrétegű, hab + hulladék középső réteggel készülő PVC-U (Ø 250 mm) közcsatorna rendszerrel a gyűjtési ponttól a szennyvízkezelő műbe lépésig, a teljes 100 éves életciklus alatt, évenként számítva.

A termék megnevezése és bemutatása

Többrétegű, hab + hulladék középső réteggel készülő PVC-U csatornacső rendszer (polgári alkalmazás).

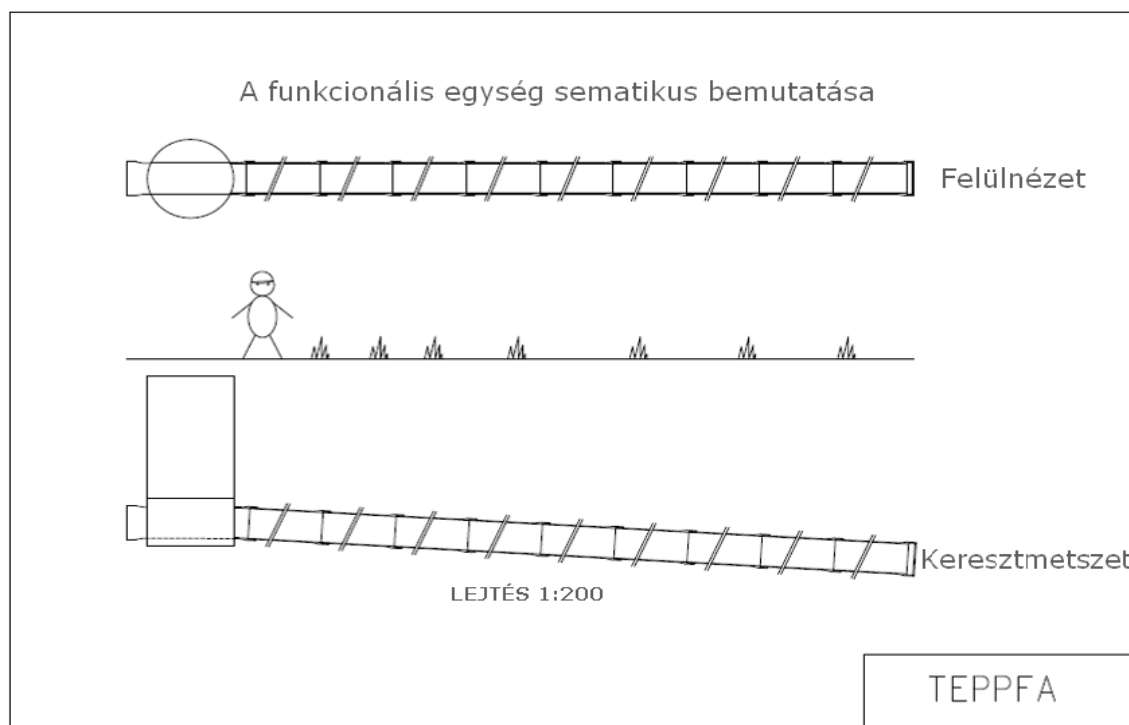

A többrétegű, hab + hulladék középső réteggel készülő PVC-U csatornacső rendszer alkotóelemeinek leírása

A környezeti terhelés a funkcionális egységre vonatkozóan kerül kiszámításra, amelynek eredménye a következő alkotóelemekből álló tipikus, európai többrétegű, hab + hulladék középső réteggel készülő PVC-U csatornacső rendszerre érvényes: többrétegű PVC-U csövek (habosított kemény PVC és hulladék középső réteggel), PVC-U csőidomok, PP aknák és SBR tömítőgyűrűk.

A rendszer (amely a tipikus csőátmérőt képviseli a szennyvíz közcsatorna gyűjtési ponttól a szennyvízkezelő műbe lépésig) vörös-barna, SN 4, 250 mm átmérőjű, 5 m hosszúságú, tokos, többrétegű, hab + hulladék középső réteggel készülő PVC-U csövekből és PVC-U csőidomokból áll.

Akna körülbelül 45 méterenként van elhelyezve (630 mm-es akna – SMP jelentés, 2005). Az aknafedeleket az LCA tanulmány nem tartalmazza. A csőidomok - beleértve a tömítéseket - mennyiségét tényleges eladási adatok alapján határoztuk meg (a tömör falú csövek mennyiségének megközelítőleg 5%-a). A csőrendszer referencia hossza 100 m, lejtése 1/200, a teltségi fok 100%. Üzemi élettartama 100 év.

Az EPD egy tipikus európai többrétegű, hab + hulladék középső réteggel készülő PVC-U csatornacső rendszer általános környezeti teljesítményére vonatkozik, annak 100 éves referencia üzemi élettartama alatt, évenként számítva, az EN 13476-1, az EN 13476-2, az EN 1295-1, az ENV 1046 és az EN 1610 alapján.

EPD program és programkezelő

Jelen EPD összhangban van a CEN TC 350-ben folyamatban levő szabványosítási munkával (EN15804 és EN15942). A CEN TC 350-hez kapcsolódó programkezelőt még nem alapították meg.

A nyilatkozat dátuma és érvényessége

2018. augusztus

Az EPD érvényességi ideje 5 év (2023. augusztus).

Összehasonlíthatóság

Meg kell jegyezni, hogy az építési termékek EPD-i nem összehasonlíthatók, ha nem felelnek meg a CEN TC 350 (EN15804, és EN15942) szabványainak.

Tipikus európai többrétegű, hab + hulladék középső réteggel készülő PVC-U csővezeték rendszer EPD

Jelen EPD különböző környezeti szempontokat vázol fel, amelyek egy reprezentatív, tipikus, európai többrétegű, habosított kemény PVC-U + hulladék középső réteggel készülő PVC-U csatornacső rendszer esetében felmerülnek, a nyersanyagok elsődleges kitermelésétől egészen a 100 éves referencia működési élettartam utáni (EoL) kezelésig.

Gyártók

A többrétegű, hab + hulladék középső réteggel készülő PVC-U csatornacső rendszerre vonatkozó EPD egy tipikus európai többrétegű PVC-U csatornacső rendszert képvisel. A TEPPFA tagvállalatai az extrudált műanyag csövek tekintetében az európai piacnak több, mint 50%-át képviselik. A TEPPFA tagvállalatokról és a nemzeti szövetségekről jelen EPD utolsó oldalain található teljes körű áttekintés.

A termékrendszer összetétele

A termékrendszer nem tartalmaz olyan anyagokat vagy alkotórészeket, amelyek az életciklusuk bármely szakaszában káros hatással lehetnek az emberi egészségre és a környezetre.

Letölthető információk

Magyarázó anyagok a TEPPFA honlapján találhatók. (<http://www.teppfa.eu>)

2. AZ ANYAGTARTALOMRA VONATKOZÓ NYILATKOZAT

Az európai többrétegű, hab + hulladék középső réteggel készülő kemény poli(vinil-klorid) (PVC-U) csatornacső rendszer nem tartalmaz semmilyen anyagot, amely önmagában, vagy a megengedett/törvényes mértékeket meghaladó koncentrációban káros hatással lehet az emberi egészségre és a környezetre a teljes életciklus bármely szakaszában.


3. AZ LCA-BÓL SZÁRMAZTATOTT KÖRNYEZETVÉDELMI PARAMÉTEREK BEJELENTÉSE

3.1 Élettartam folyamatára

Az EPD egy tipikus, európai többrétegű, hab + hulladék középső réteggel készülő PVC-U csatornacső rendszerre vonatkozik a bőlcsőtől a sírig, beleértve a termék szakaszt, a szállítást a beépítés helyére, a beépítési szakaszt a használati szakaszt és az elhasználódási szakaszt.

- **Termék szakasz:** nyersanyag kitermelése és feldolgozása, újrahasznosítási eljárások újrahasznosított anyagok hozzáadása érdekében, szállítás a gyártóhoz, gyártás (beleértve a teljes energiaellátást, hulladékgazdálkodási eljárásokat a termék szakasz során és a hulladék előkészítését a végleges ártalmatlanításhoz):
 - Alapanyagok gyártása többrétegű, hab + hulladék középső réteggel készülő PVC-U csövekhez
 - A többrétegű PVC-U cső alapanyagok szállítása a feldolgozóhoz
 - A többrétegű, hab + hulladék középső réteggel készülő PVC-U csatornacsövek gyártása (extrudálás), beleértve a csövek csomagolását
 - Alapanyagok gyártása PVC-U csőidomokhoz

- PVC-U csőidom alapanyagok szállítása a feldolgozóhoz
- PVC-U csőidomok gyártása (fröccsöntés), beleértve a csőidomok csomagolását
- Alapanyagok gyártása PP aknákhöz
- PP aknák gyártása (alapanyagok + feldolgozás)
- SBR tömítőgyűrűk gyártása (alapanyagok + feldolgozás)
- **Beépítési szakasz:** beleértve a teljes energiaellátást, hulladékgazdálkodási eljárásokat a beépítési szakasz során egészen a hulladék végleges ártalmatlanításáig
 - Többrétegű, hab + hulladék középső réteggel készülő PVC-U csatornacső rendszer szállítása a munkaárokhoz
 - Többrétegű, hab + hulladék középső réteggel készülő PVC-U csatornacső rendszer kiépítése a munkaárókban.
- **Használati szakasz** (karbantartás és használat): beleértve a szállítást, és a teljes energiaellátást, hulladékgazdálkodási eljárásokat egészen a hulladék végleges ártalmatlanításáig a használati szakasz során
 - A használat nem releváns a többrétegű, hab + hulladék középső réteggel készülő PVC-U csatornacső rendszer esetében
 - A többrétegű, hab + hulladék középső réteggel készülő PVC-U csatornacső rendszer karbantartása a munkaárókban a 100 éves referencia üzemi élettartama alatt.
- **Elhasználódási szakasz:** beleértve a teljes energiaellátást az elhasználódási szakasz során
 - A többrétegű, hab + hulladék középső réteggel készülő PVC-U csatornacső rendszer szétszerelése a 100 éves referencia élettartam után.
 - A többrétegű, hab + hulladék középső réteggel készülő PVC-U csatornacső rendszer elszállítása a munkaárókból a 100 éves referencia élettartam után elhasználódás utáni kezelésre
 - A többrétegű, hab + hulladék középső réteggel készülő PVC-U rendszer elhasználódás utáni kezelése

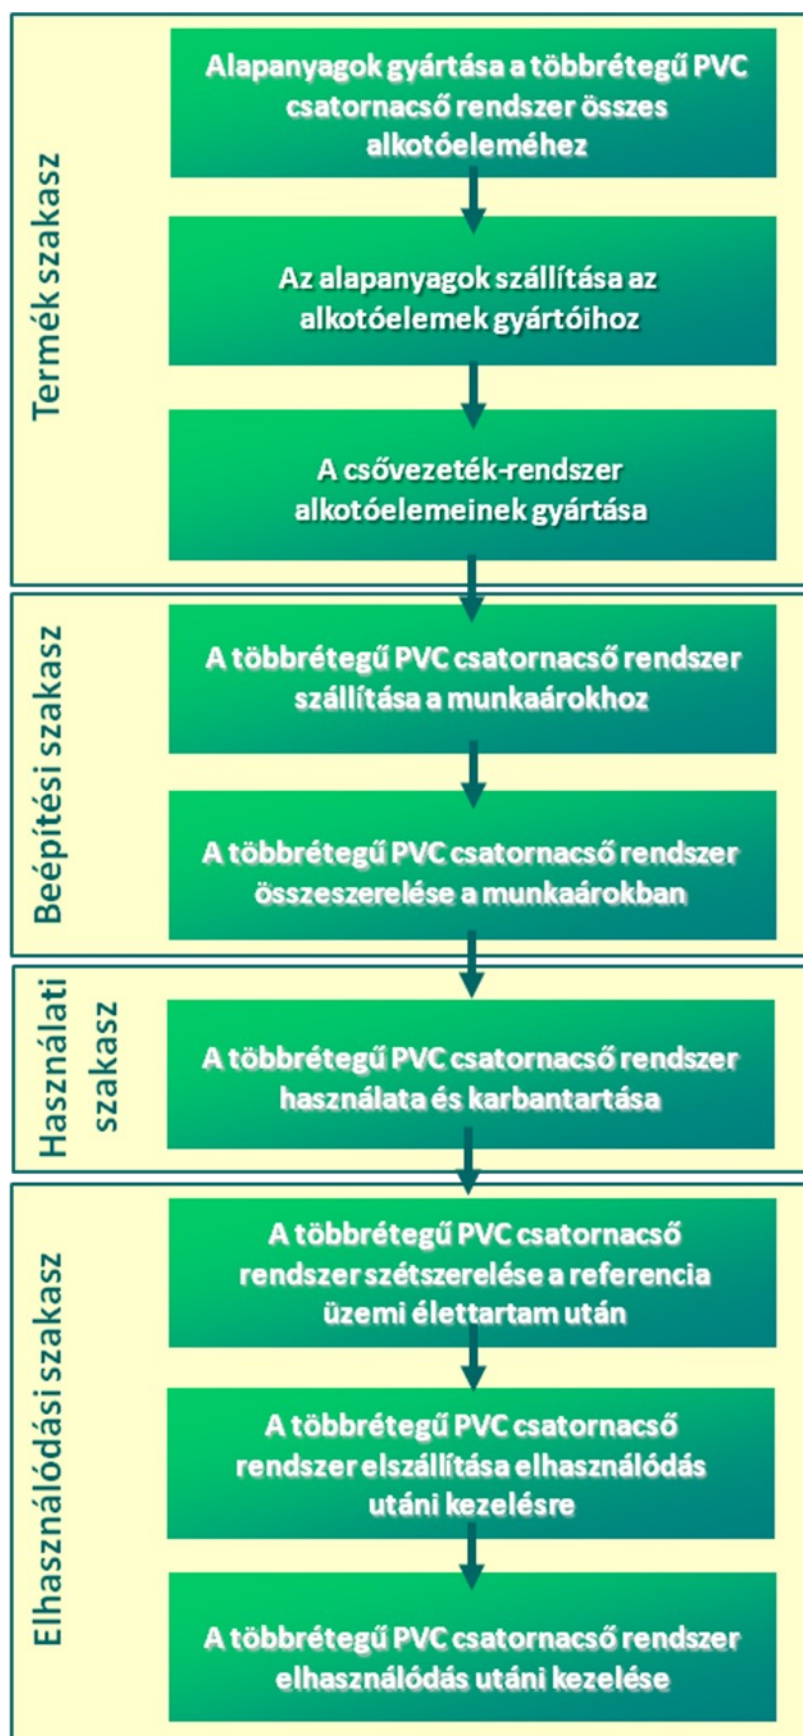

3.2 A környezeti hatásokat leíró paraméterek

A következő környezeti paraméterek az életciklus-hatásvizsgálat (LCIA) hatás kategória paramétereivel vannak kifejezve.

Hatás kategória	Abiotikus fogyás (nem fosszilis)	Abiotikus fogyás (fosszilis üzemanya- gok)	Savasodás	Eutrofizáció	Globális felmelege- dés	Ózonréteg fogyás	Fotokémiai oxidáció
	kg Sb ekv	MJ	kg SO2 ekv	kg PO4--- ekv	kg CO2 ekv	kg CFC-11 ekv	kg C2H4 ekv
Termék szakasz	5,97E-05	3,38E+02	4,11E-02	6,54E-03	1,39E+01	4,19E-06	2,87E-03
Beépítési szakasz	9,87E-06	1,00E+02	4,32E-02	9,06E-03	6,53E+00	1,25E-06	1,32E-03
Használati szakasz	3,13E-07	8,49E+00	4,17E-03	8,69E-04	5,62E-01	9,90E-08	1,20E-04
Elhasználódási szakasz	2,82E-07	8,83E-01	2,77E-04	7,80E-05	2,78E-01	1,28E-08	1,02E-05
Teljes Hatás	7,02E-05	4,47E+02	8,87E-02	1,65E-02	2,10E+01	5,55E-06	4,32E-03

3.3. Az erőforrás felhasználást leíró paraméterek

A következő környezeti paraméterek az életciklus-leltáron (LCI) alapuló adatokat alkalmazzák.

Környezeti paraméter	Megújuló elsődleges energia használata, kivéve az alapanyag- ként használt megújuló elsődleges energiafor- rások	Alap- anyagként használt megújuló elsődleges energiafor- rások	Megújuló elsődleges energia erőforrások összes felhasználá- sa (alap- anyagként használt elsődleges energia és elsődleges energiafor- rások)	Nem megújuló elsődleges energia használata, kivéve az alapanyag- ként használt nem megújuló elsődleges energiafor- rások	Alap- anyagként használt nem megújuló elsődleges energiafor- rások	Nem megújuló elsődleges energia erőforrások összes felhasználá- sa (alap- anyagként használt elsődleges energia és elsődleges energiafor- rások)	Másodlagos anyag használata	Megújuló másodlagos üzemanya- gok használata	Nem megújuló másodlagos üzemanya- gok használata	Friss víz nettó felhaszná- lás
	MJ, nettó kalorikus érték	MJ, nettó kalorikus érték	MJ, nettó kalorikus érték	MJ, nettó kalorikus érték	MJ, nettó kalorikus érték	MJ, nettó kalorikus érték	kg	MJ, nettó kalorikus érték	MJ, nettó kalorikus érték	m³
Termék szakasz	na	na	3,32E+01	na	na	3,84E+02	na	na	na	8,77E-01
Beépítési szakasz	na	na	3,59E+00	na	na	1,06E+02	na	na	na	7,64E-01
Használati szakasz	na	na	1,34E-01	na	na	8,42E+00	na	na	na	1,22E-01
Elhasználódási szakasz	na	na	-1,54E-01	na	na	1,18E-01	na	na	na	-5,77E-04
Összesen	na	na	3,67E+01	na	na	4,99E+02	na	na	na	1,76E+00

3.4. A különböző hulladék kategóriákat és egyéb kimenő anyagáramokat leíró paraméterek

A hulladék kategóriákat és egyéb anyagáramokat leíró paraméterek az életciklus-leltárból (LCI) származtatott kimenő áramok.

A különböző hulladék kategóriákat leíró paraméterek

Környezeti paraméter	Veszélyes hulladék	Nem veszélyes hulladék	Nukleáris hulladék
	kg	kg	kg
Termék szakasz	1,84E+00	8,46E-01	3,85E-04
Beépítési szakasz	5,40E-05	1,92E+00	8,09E-04
Használati szakasz	5,02E-06	1,43E-02	5,73E-05
Elhasználódási szakasz	-4,81E-07	6,80E+00	3,22E-06
Összesen	1,84E+00	9,58E+00	1,25E-03

Egyéb kimenő anyagáramokat leíró paraméterek

Paraméter	Paraméter egység a funkcionális egységenként kifejezve
Alkotóelemek újrafelhasználásra	6,508 kg
Anyagok újrahasznosításra	0,177 kg
Anyagok energia-visszanyerésre	0,187 kg

4. SZCENÁRIÓK ÉS MŰSZAKI INFORMÁCIÓK

4.1. Beépítési szakasz

Szállítás a gyártás helyéről a beépítés helyére (a munkaárokhoz)

Paraméter	Paraméter egység funkcionális egységenként kifejezve
A jármű által használt üzemanyag típus, vagy a szállításra használt jármű típusa, pl. távolsági teherautó, hajó, stb.	A többretegű PVC-U csatornacső rendszer átlagosan 460 km-es távolságra teherautóval kerül szállításra a csőrendszer elemeinek gyártóitól a munkaárokhoz. Az átlagos terhelés kapacitás kihasználtsága 18%, átlagosan 5,36 tonna terheléssel. A terhelési kapacitás a többretegű PVC-U csövek esetében térfogat határolt. Az alkalmazott szállítási móddal kapcsolatos környezeti terhelések az Ecoinvent V3.3 "Transport, freight, lorry 16-32 metric ton, EURO4 {RER} transport, freight, lorry 16-32 metric ton, EURO4 Alloc Rec, U". adatbázisai segítségével kerültek kiszámításra.
Kapacitás kihasználtság (beleértve az üres visszautat).	
Sűrűség	
Térfogatkapacitás kihasználtsági tényező (tényező: = 1 vagy < 1 vagy ≥ 1 tömörítve csomagolt vagy beágyazott csomagolt termékek esetében)	

Beépítés (beépítés a munkaárokból)

Paraméter	Paraméter egység funkcionális egységenként kifejezve																								
Kiegészítő anyagok a beépítéshez	0,3 m³ ágyazati homok, átlagosan 10 km távolságról szállítva a munkaárokhoz. Ezzel a bemeneti árammal kapcsolatos környezeti terhelések az Ecoinvent V3.3 "Sand {CH} gravel and quarry operation Alloc Rec, U + Transport, freight, lorry >32 metric ton, EURO4 {RER} transport, freight, lorry >32 metric ton, EURO4 Alloc Rec, U" adatbázisa segítségével kerültek kiszámításra.																								
Egyéb erőforrás-felhasználás	Nem releváns																								
A beépítési folyamat során használt energiatípus (regionális összetétel) és felhasználás mennyiségi leírása.	46 MJ mechanikai energia szükséges a föld (munkaárok kiásása), az ágyazati föld és homok kitermeléséhez, a döngöléshez (tömörítés a cső mellett), és a lapvibrátorhoz (tömörítés a cső fölött). Ezzel az energiafajtával kapcsolatos környezeti terhelések az Ecoinvent V3.3 "Diesel, burned in building machine {GLO} processing Alloc Rec, U" adatbázisa segítségével kerültek kiszámításra.																								
Az építési területen a termék beépítése során keletkező hulladék.	A beépítés során 0,1 kg PVC-U cső hulladék keletkezett: 80%-a hulladéklerakóba, 15%-a égetésre, és 5%-a mechanikai újrahasznosításra kerül. A PVC-U cső hulladéknak a hulladékkezelési létesítményekbe szállítása magában foglal: 600 km-t az újrahasznosító üzembe, 150 km-t az égetés útján történő energetikai hasznosításhoz, és 50 km-t a hulladéklerakóhoz. A környezeti terhelések az Ecoinvent V3.3 "Transport, freight, lorry 3.5-7.5 metric ton, EURO4 {RER} transport, freight, lorry 3.5-7.5 metric ton, EURO4 Alloc Rec, U"adatbázisa segítségével kerültek kiszámításra.																								
Az építési területen, a hulladékgazdálkodási folyamatok eredményeként keletkező kimeneti anyagok, például újrahasznosításra, energia-visszanyerésre, végleges ártalmatlanításra összegyűjtött anyagok.	0,2 kg csomagolási hulladék: az általános európai csomagolási hulladékkezelési scenárió (EU27, 2006) szerint kezelve: <table><thead><tr><th></th><th>Újrahasznosítás</th><th>Energia visszanyerés</th><th>Hulladéklerakó</th></tr></thead><tbody><tr><td>Műanyag</td><td>27%</td><td>26%</td><td>47%</td></tr><tr><td>Papír és karton</td><td>75%</td><td>10%</td><td>15%</td></tr><tr><td>Fa</td><td>38%</td><td>23%</td><td>39%</td></tr><tr><td>Fémek</td><td>66%</td><td></td><td>34%</td></tr><tr><td>Összesen</td><td>57%</td><td>12%</td><td>31%</td></tr></tbody></table> 0,36 m³ föld, amelyet átlagosan 5 km-es távolságra kell szállítani a legközelebbi lerakóba. A környezeti terhelések az Ecoinvent V3.3 "Transport, freight, lorry 3.5-7.5 metric ton, EURO4 {RER} transport, freight, lorry 3.5-7.5 metric ton, EURO4 Cut-off, U" adatbázisa segítségével kerültek kiszámításra.		Újrahasznosítás	Energia visszanyerés	Hulladéklerakó	Műanyag	27%	26%	47%	Papír és karton	75%	10%	15%	Fa	38%	23%	39%	Fémek	66%		34%	Összesen	57%	12%	31%
	Újrahasznosítás	Energia visszanyerés	Hulladéklerakó																						
Műanyag	27%	26%	47%																						
Papír és karton	75%	10%	15%																						
Fa	38%	23%	39%																						
Fémek	66%		34%																						
Összesen	57%	12%	31%																						
Kibocsátások a környező levegőbe, talajba és vízbe	Nincs közvetlen kibocsátás a munkaárokból. A kibocsátások a megelőző (alapanyaggyártás, szállítási folyamatok) és a követő folyamatokkal (hulladékgazdálkodás és -kezelés) vannak összefüggésben, és szerepelnek az Ecoinvent adatbázisaiban, amelyeket a környezeti hatások modellezésére használnak.																								

4.2. Használati szakasz: működés és karbantartás

Működés:

A működtetés az EPD szempontjából nem releváns, mivel kívül esik az LCA project rendszer határain. Ráadásul a többrétegű, hab + hulladék középső réteggel készülő PVC-U csatornacső rendszer gravitációs csővezeték-rendszer.

Karbantartás:

Energia felhasználás a vízsugaras tisztításhoz (jetting): 5,4 kWh/FU

Vízfelhasználás a vízsugaras tisztításhoz (jetting): 0,12 m³/FU

A többrétegű, hab + hulladék középső réteggel készülő PVC-U csatornacső rendszerek esetében a karbantartás kifejezetten a vízsugaras tisztításhoz (jetting) kapcsolódik. Vízsugaras tisztítás (jetting) négyszer történik a 100 éves üzemi élettartam alatt. Egy vízsugaras tisztításhoz (jetting) 4 liter benzín és 3 m³ víz szükséges 100 méterenként a csővezetéken.

4.3. Elhasználódás

A következő elhasználódási scenáriókat vettük figyelembe:

- 100 éves becsült referencia üzemi élettartam.
- EoL megközelítés a hulladéklerakóhoz, az égetés útján történő energetikai hasznosításhoz, (a hatások és a kreditek ahhoz az életciklushoz vannak rendelve, amelyek a hulladék folyamat generálták)
- "Hulladék tartalom" megközelítés az újrahasznosításra és az újrahasznosított anyag használatára (= hatások az újrahasznosításra és kreditek az újrahasznosított anyagokra, mert az újrahasznosított anyagokat használó életciklusokhoz kevesebb szűz anyagot kell rendelni)

Eljárások	Paraméter egység funkcionális egységként kifejezve								
Gyűjtési folyamat	A 100 éves referencia üzemi élettartam után a többrétegű, hab + hulladék középső réteggel készülő PVC-U csatornacső rendszert lehet, hogy ki kell cserélni. Ilyenkor a legtöbb esetben (95%) a csőrendszert a földben hagyják. Néhány esetben (5%) kiveszik, és kezelik (hulladéklerakó vagy égetés).								
Újrahasznosítási rendszer									
Végleges ártalmatlanítás									
<table><tr><th colspan="2">EoL szcenárió PVC csövek esetében</th></tr><tr><td>Mechanikai újrahasznosítás</td><td>2,5%</td></tr><tr><td>Égetés</td><td>2,5%</td></tr><tr><td>Földben maradt</td><td>95%</td></tr></table>		EoL szcenárió PVC csövek esetében		Mechanikai újrahasznosítás	2,5%	Égetés	2,5%	Földben maradt	95%
EoL szcenárió PVC csövek esetében									
Mechanikai újrahasznosítás	2,5%								
Égetés	2,5%								
Földben maradt	95%								
A PVC-U csőrendszer szállítási távolsága a munkaárhoztól a legközelebbi hulladékkezelő létesítménybe a választott kezeléstől függ. Mechanikai újrahasznosításhoz átlagosan 600 km-es, égetéshez 150 km-es szállítási távolságot feltételeztünk. A szállítással kapcsolatos környezeti terhelések az Ecoinvent V3.3 "Transport, freight, lorry 3.5-7.5 metric ton, EURO4 {RER} transport, freight, lorry 3.5-7.5 metric ton, EURO4 Alloc Rec, U" adatbázisa segítségével kerültek kiszámításra.									

5. KIEGÉSZÍTŐ INFORMÁCIÓK A HASZNÁLATI SZAKASZ SORÁN A BELTÉRI LEVEGŐBE, A TALAJBA ÉS A VÍZBE VALÓ KIBOCSÁTÁSOKRA VONATKOZÓAN

Kibocsátások a beltéri levegőbe:

Mivel a többrétegű, hab + hulladék középső réteggel készülő PVC-U csatornacső rendszer egy földbe (munkaárokba) temetett rendszer, megerősíthetjük, hogy a beltéri levegőbe való kibocsátás nem releváns.

Kibocsátások talajba és vízbe:

Annak ellenére, hogy nem áll rendelkezésre jóváhagyott európai mérési módszer, megerősíthetjük, hogy a többrétegű, hab + hulladék középső réteggel készülő PVC-U csatornacső rendszer nem tartalmaz a REACH-listán szereplő anyagokat.

6. EGYÉB INFORMÁCIÓK

Terméktanúsítvány, megfelelés, megjelölés

EN 13476-1:2007, Műanyag csővezetékrendszerek nyomás nélküli, föld alatti alagcsővezetéshez és csatornázáshoz. Kemény poli(vinil-klorid) (PVC-U), polipropilén (PP) és polietilén (PE) strukturált falú csővezetékrendszerek. 1. rész: Általános követelmények és teljesítményjellemzők

EN 13476-2:2007, Műanyag csővezetékrendszerek nyomás nélküli, föld alatti alagcsővezetéshez és csatornázáshoz. Kemény poli(vinil-klorid) (PVC-U), polipropilén (PP) és polietilén (PE) strukturált falú csővezetékrendszerek. 2. rész: A sima belső és külső felületű csövek és csőidomok, valamint a rendszer műszaki követelményei, A típus

EN 1295-1, Földbe fektetett csővezetékek statikai számítása különböző terhelési feltételek esetén. 1. rész: Általános követelmények

EN 1610, Szennyvízelvezető vezetékek és csatornák fektetése és vizsgálata

ENV 1046, Műanyag csővezeték- és csatornarendszerek. Épületszerkezeteken kívüli rendszerek a víz vagy szennyvíz továbbításához. Föld feletti és alatti beépítési gyakorlat

Összhangban a 89/106/EGK építési termék irányelvvel (European Construction Products Directive (89/106/EEC)).

Egyéb műszaki adatok

A műanyag csőrendszerek környezetvédelmi előnyeire vonatkozó teljes áttekintés a TEPPFA honlapján elérhető: <http://www.teppfa.org>

A TEPPFA tagvállalatai és azok logói



Aliaxis



DYKA



Geberit International



Georg Fischer Piping Systems



LK



Nupi



Pipelife International



Polypipe



Rehau



Radius Systems



Uponor



Wavin

A TEPPFA nemzeti tagszövetségei

ADPP	- Czech Republic plastic pipes association
ASETUB	- Asociación Española de Fabricantes de Tubos y Accesorios Plásticos
BPF	- Plastic Pipes Group
BureauLeiding	- Dutch Plastic Pipes Association
DPF	- Danish Plastics Federation
FCIO	- Fachverband der Chemischen Industrie Österreich
Essenscia PolyMatters	- Belgian Federation for Chemistry and Life Sciences industries
FIPIF	- Finnish Plastics Industries Federation
IPPMA	- Irish Plastic Pipe Manufacturers Association
KRV	- Kunststoffrohrverband e.V.- Fachverband der Kunststoffrohr-Industrie
MCsSz	- Műanyag Csőgyártók Szövetsége
P&K	- Swedish Plastics and Chemical Federation
NPG Sweden	- Swedish Plastic Pipe Association
PRIK	- Polish Association of Pipes and Fittings
STR	- Syndicat des Tubes et Raccords
VKR	- Verband Kunststoffrohre und Rohrleitungstelle

A TEPPFA társult tagjai és logói



Borealis



ECVM



LyondellBasell



Lubrizol



Molecor

A TEPPFA támogató tagjai és logói



Rollepaal

7. REFERENCIÁK

Ecoinvent 2016. évi V2.3 adatbázis. Svájci Életciklus-elemző Központ, Svájc.

Elérhetőség: www.ecoinvent.org

EN 13476-1:2007, Műanyag csővezetékrendszerek nyomás nélküli, föld alatti alagcsövezéshez és csatornázáshoz. Kemény poli(vinil-klorid) (PVC-U), polipropilén (PP) és polietilén (PE) strukturált falú csővezetékrendszerek. 1. rész: Általános követelmények és teljesítményjellemzők

EN 13476-2:2007, Műanyag csővezetékrendszerek nyomás nélküli, föld alatti alagcsövezéshez és csatornázáshoz. Kemény poli(vinil-klorid) (PVC-U), polipropilén (PP) és polietilén (PE) strukturált falú csővezetékrendszerek. 2. rész: A sima belső és külső felületű csövek és csőídomok, valamint a rendszer műszaki követelményei, A típus

EN 1295-1, Földbe fektetett csővezetékek statikai számítása különböző terhelési feltételek esetén. 1. rész: Általános követelmények

EN 1610, Szennyvízelvezető vezetékek és csatornák fektetése és vizsgálata

ENV 1046, Műanyag csővezeték- és csatornarendszerek. Épületszerkezeteken kívüli rendszerek a víz vagy szennyvíz továbbításához. Föld feletti és alatti beépítési gyakorlat

Eurostat, 2006. Csomagolási hulladék scenáriók (EU27, 2006).

ISO 14025, Környezetvédelmi címkék és nyilatkozatok. III. típusú környezetvédelmi nyilatkozatok. Alapelvek és eljárások

ISO 14040, Környezetközpontú irányítás. Életciklus-értékelés. Alapelvek és keretek

ISO 14044: Környezetközpontú irányítás. Életciklus-értékelés. Követelmények és útmutatók

prEN 15804: Építmények fenntarthatósága – Környezetvédelmi terméknyilatkozat – Építési termékek kategóriáját meghatározó szabályok (2008-as tervezet)

EN 15804:2012+A1:2013: Építmények fenntarthatósága – Környezetvédelmi terméknyilatkozat – Építési termékek kategóriáját meghatározó szabályok

EN 15942: Építmények fenntarthatósága – Környezetvédelmi terméknyilatkozat – Vállalkozások közötti kommunikáció

Simapro 7.3.0 – LCA szoftver, 2011, PRé consultants bv, Amersfoort, The Netherlands

Az LCA jelentés háttér tanulmányát (ISO 14040 és ISO 14044)

a Flamand Műszaki Kutató Intézet (VITO) készítette.

VITO – Flemish Institute for Technological Research, Boeretang 200, B-2400 Mol, Belgium, Tel.: +32-14-33 55 11, Email: vito@vito.be



Az LCA megerősítését szolgáló külső kritikai vizsgálatot

a Denkstatt GmbH végezte.

Denkstatt GmbH, Hietzinger Hauptstraße, AU-1130 Wien, Austria, Tel.: +43-1 786 89 00, Email: office@denkstatt.at

